


校舎・講義室等の配置図（18号館 北棟(N)・中棟(C)・南棟(S)）

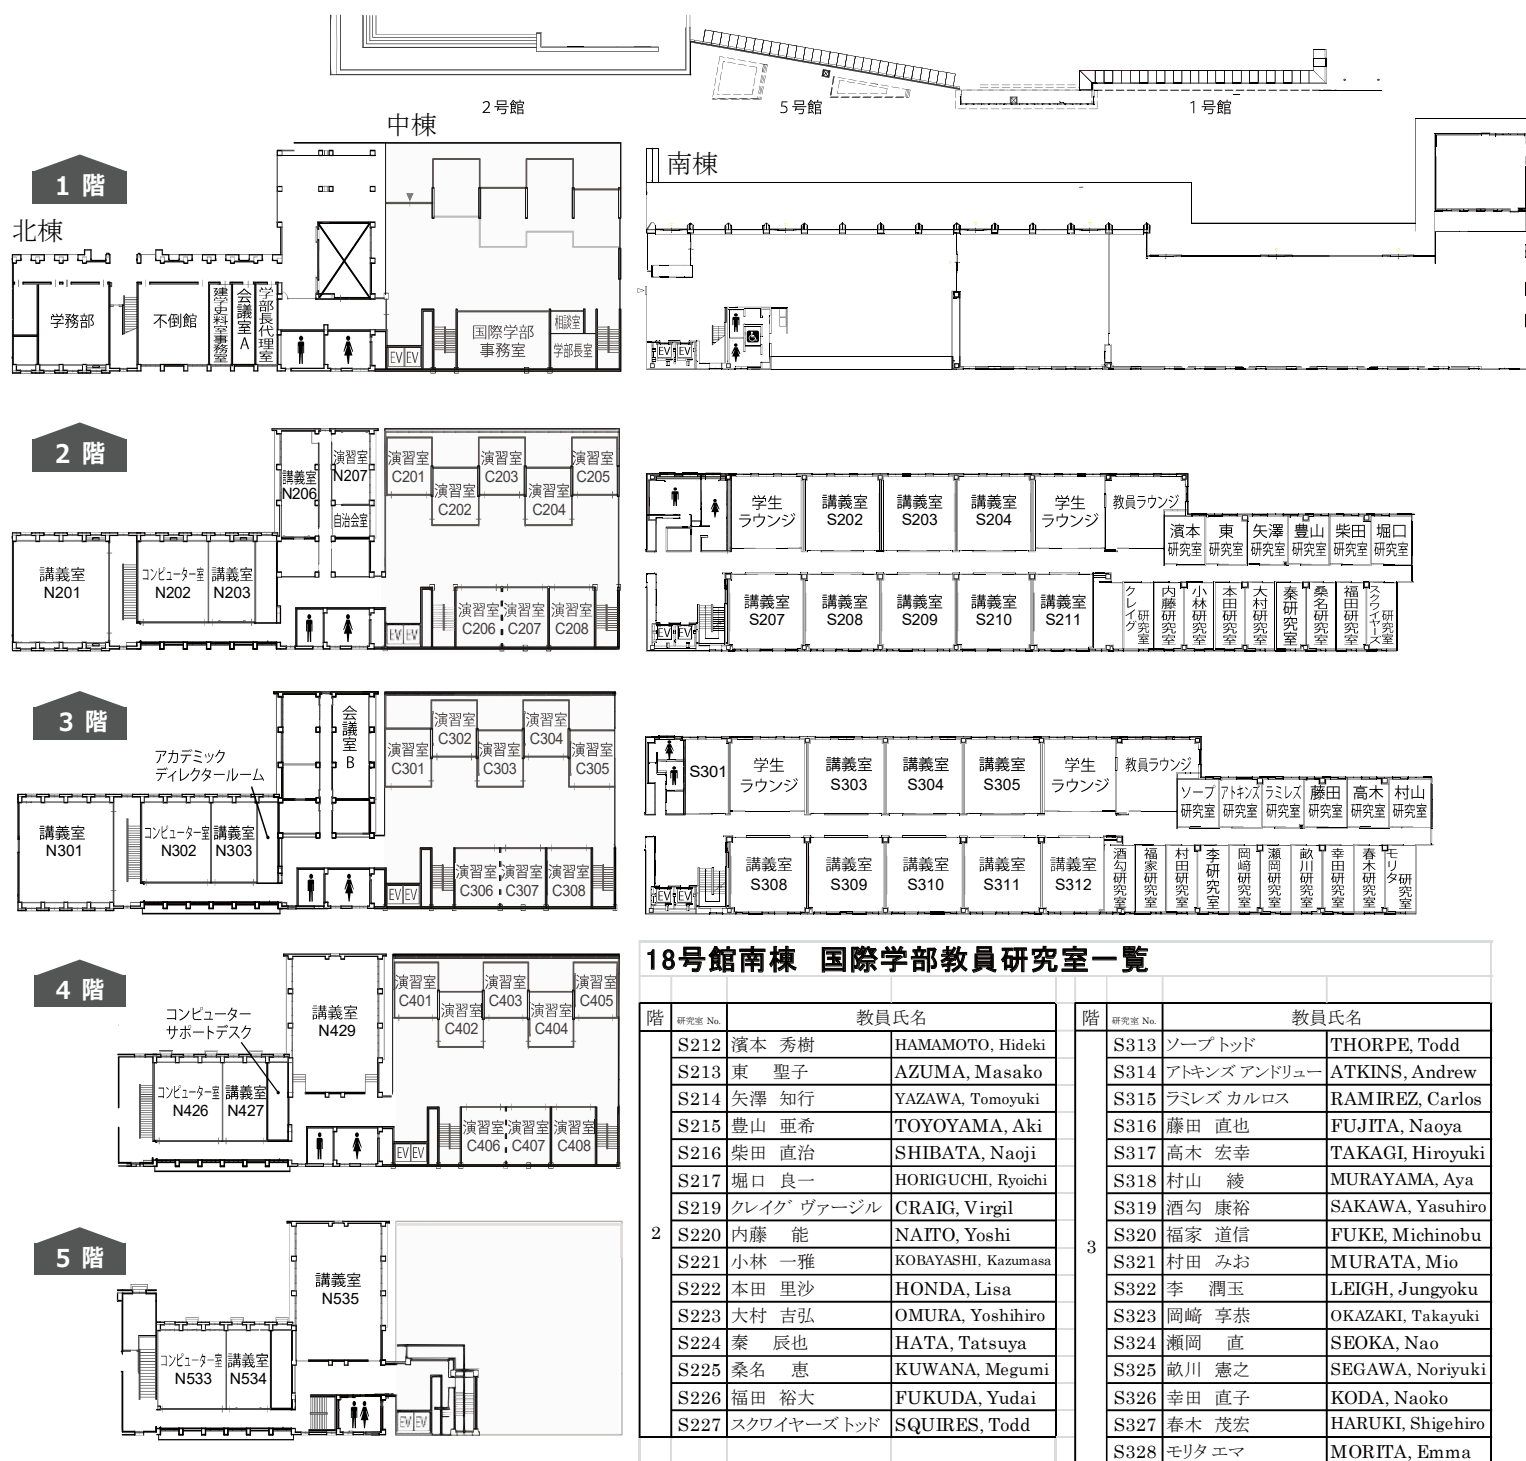

校舎・講義室等の配置図（3号館）

